



Haus 2, Wohnung Nr. 10
Erdgeschoß
1 Zimmer, ca. 42 m², Terrasse und Gartenanteil

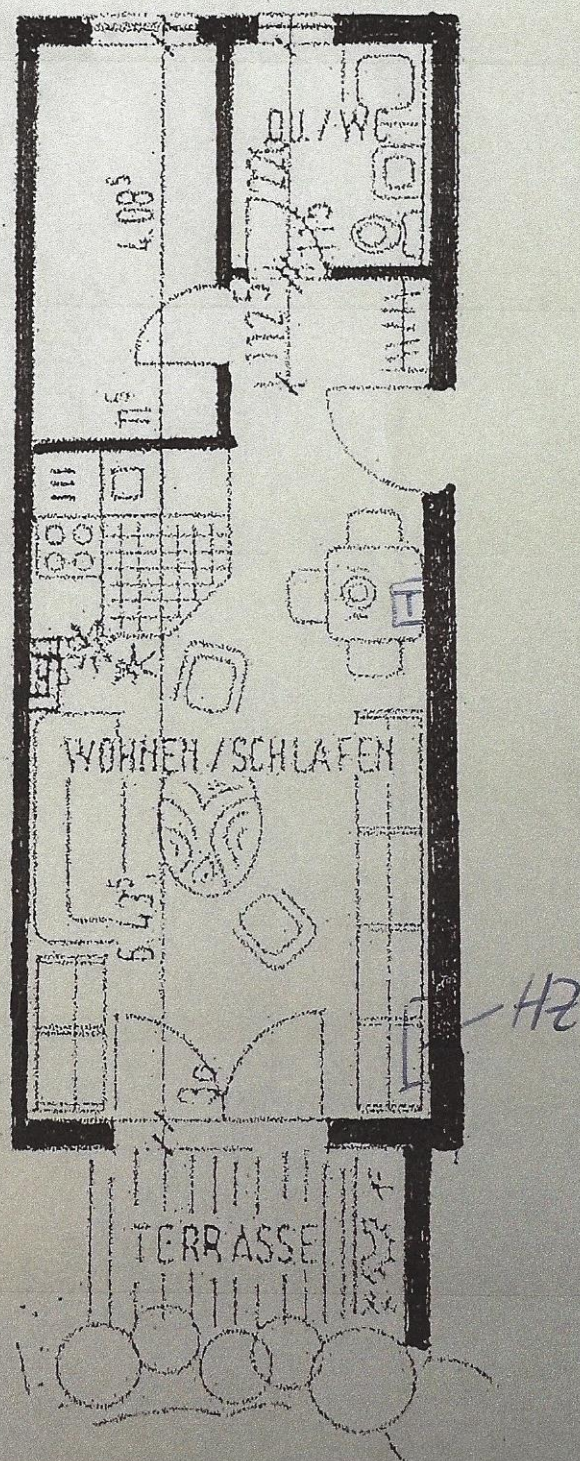

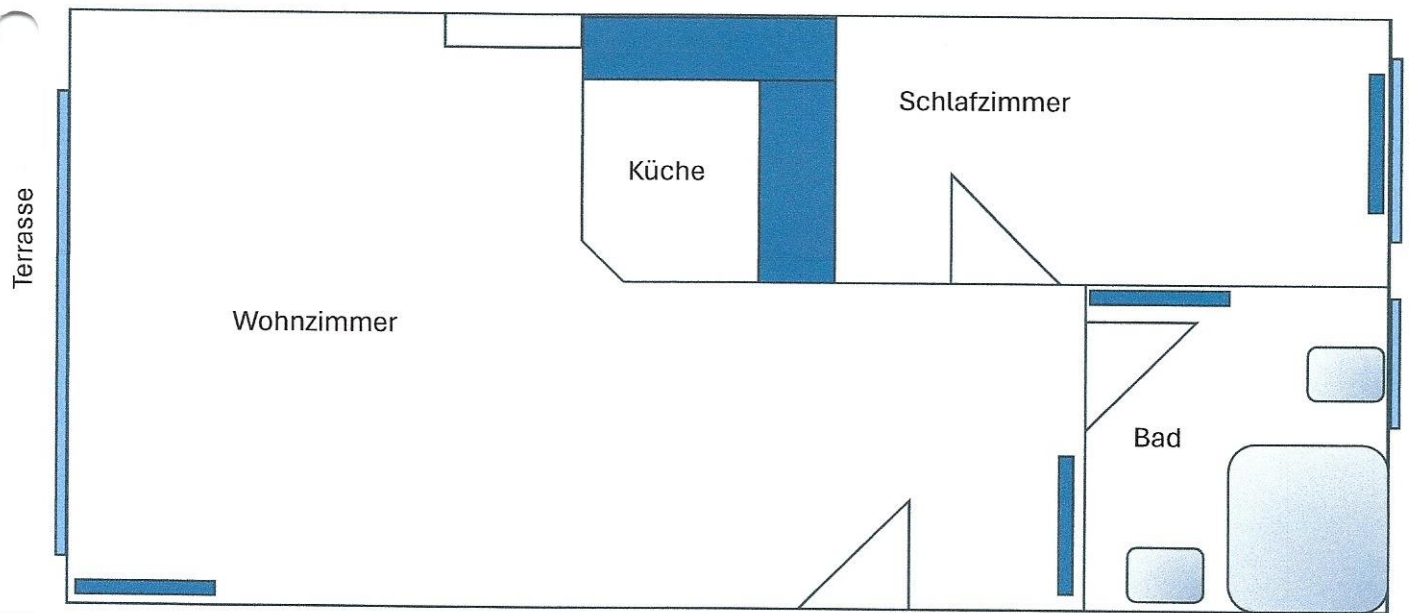

Hemmingen Laurentiusstraße 23, Wohnung Nr.10, Erdgeschoss, 2 Zimmer ca. 42m², Terrasse und Garten